


# PARTER v1

POWIERZCHNIA: 70,13 m<sup>2</sup>

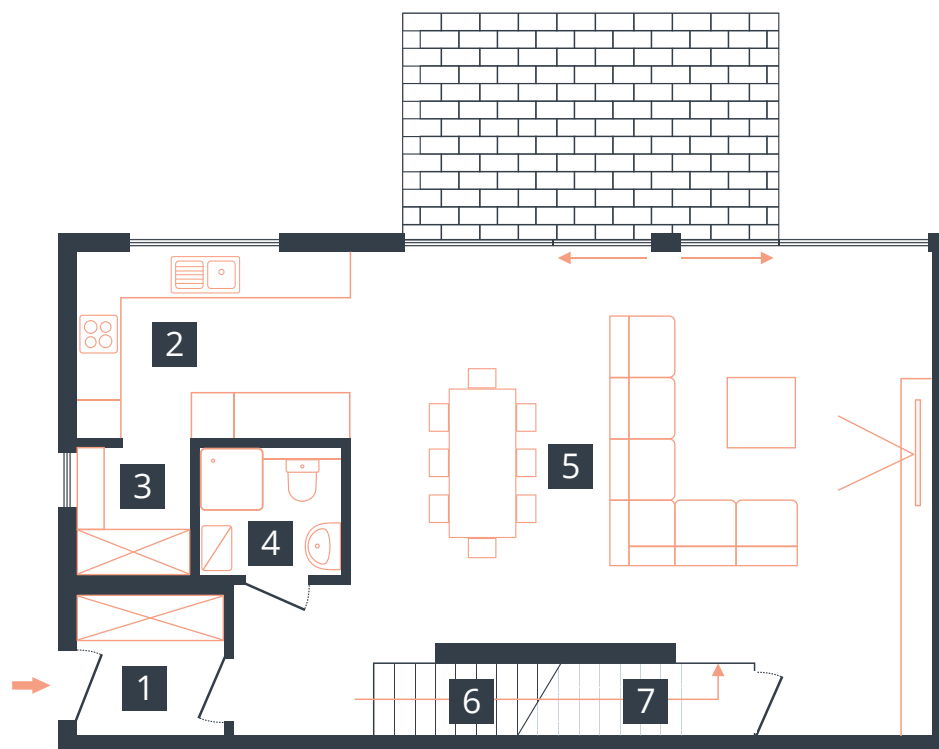

## Wykaz pomieszczeń:

1. Wiatrołap: 3,49 m<sup>2</sup>
2. Kuchnia: 8,70 m<sup>2</sup>
3. Spizarnia: 2,47 m<sup>2</sup>
4. WC: 3,00 m<sup>2</sup>
5. Salon: 45,76 m<sup>2</sup>
6. Schody: 4,71 m<sup>2</sup>
7. Schowek: 2,00 m<sup>2</sup>

SKALA 1:100



**TEFRA HOUSE**

Sp. z o.o. Luboń Sp. k.  
www.tefrahouse.pl

Niniejsza karta nie stanowi oferty w rozumieniu przepisów Kodeksu Cywilnego i ma charakter poglądowy.


ul. Starołęcka 57d  
61-361 Poznań

biuro@tefrahouse.pl  
www.nakujawskiej.pl

616 698 552  
616 698 556

# PARTER v2

POWIERZCHNIA: 70,15 m<sup>2</sup>

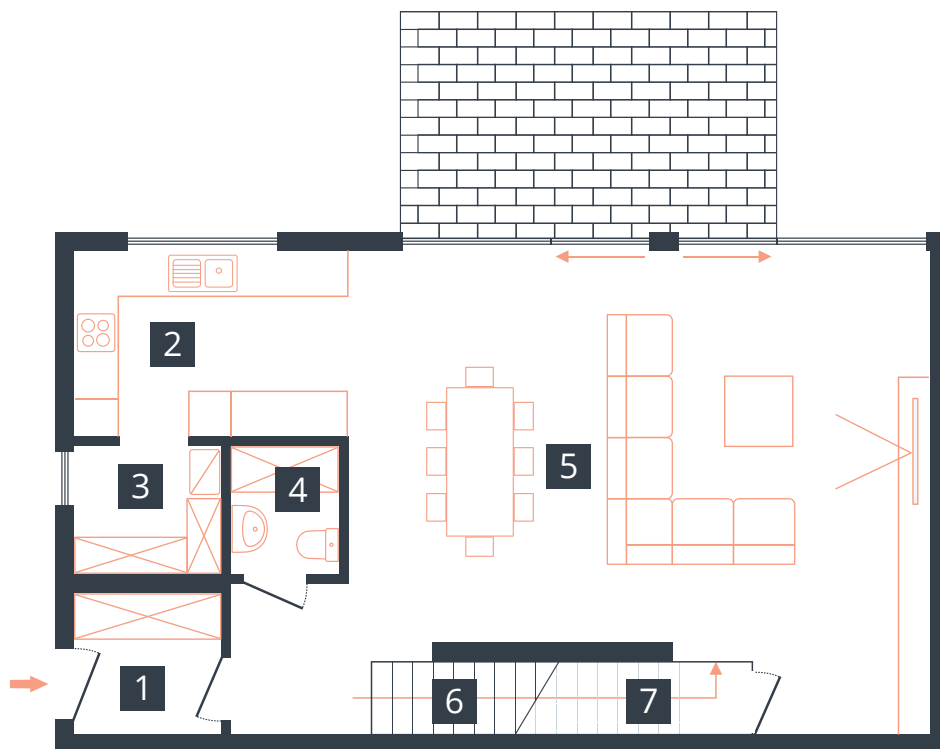

## Wykaz pomieszczeń:

1. Wiatrołap: 3,49 m<sup>2</sup>
2. Kuchnia: 8,70 m<sup>2</sup>
3. Spizarnia: 3,21 m<sup>2</sup>
4. WC: 2,28 m<sup>2</sup>
5. Salon: 45,76 m<sup>2</sup>
6. Schody: 4,71 m<sup>2</sup>
7. Schowek: 2,00 m<sup>2</sup>

SKALA 1:100



**TEFRA HOUSE**

Sp. z o.o. Luboń Sp. k.  
www.tefrahouse.pl

Niniejsza karta nie stanowi oferty w rozumieniu przepisów Kodeksu Cywilnego i ma charakter poglądowy.


ul. Starołęcka 57d  
61-361 Poznań

biuro@tefrahouse.pl  
www.nakujawskiej.pl

616 698 552  
616 698 556

# PARTER v3

POWIERZCHNIA: 70,34 m<sup>2</sup>

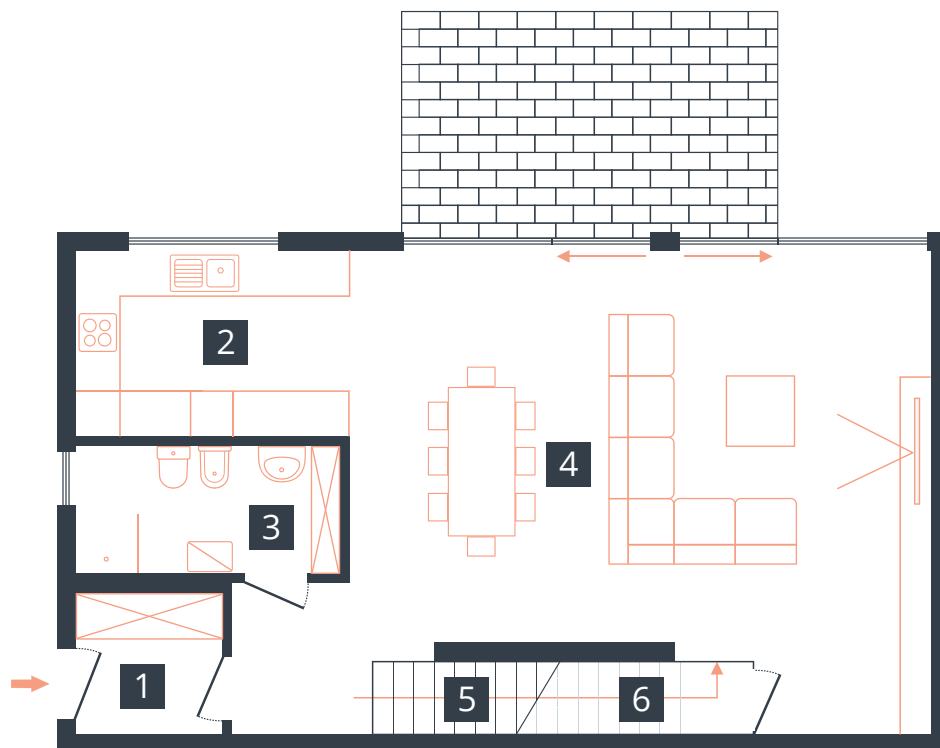

## Wykaz pomieszczeń:

1. Wiatrołap: 3,49 m<sup>2</sup>
2. Kuchnia: 8,70 m<sup>2</sup>
3. Łazienka: 5,68 m<sup>2</sup>
4. Salon: 45,76 m<sup>2</sup>
5. Schody: 4,71 m<sup>2</sup>
6. Schowek: 2,00 m<sup>2</sup>

SKALA 1:100



**TEFRA HOUSE**

Sp. z o.o. Luboń Sp. k.  
www.tefrahouse.pl

Niniejsza karta nie stanowi oferty w rozumieniu przepisów Kodeksu Cywilnego i ma charakter poglądowy.


ul. Starołęcka 57d  
61-361 Poznań

biuro@tefrahouse.pl  
www.nakujawskiej.pl

616 698 552  
616 698 556

# PIĘTRO v1

POWIERZCHNIA: 63,43 m<sup>2</sup>

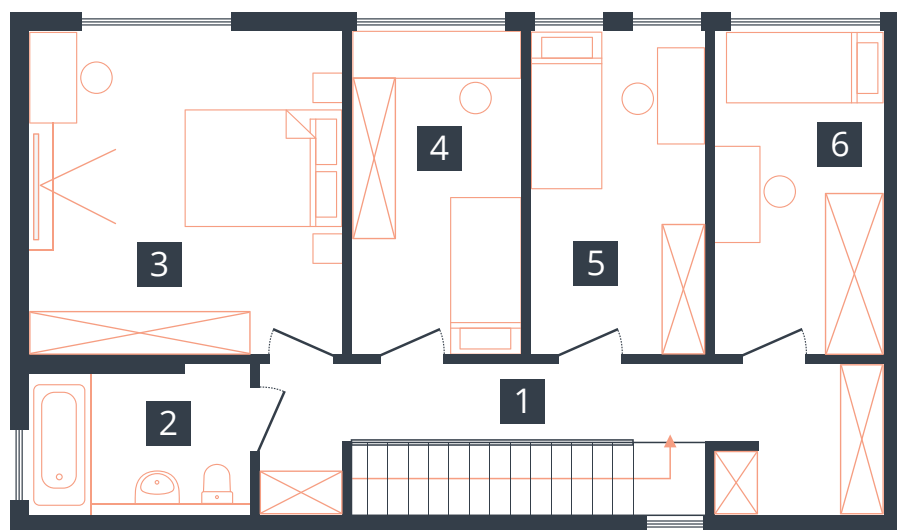

## Wykaz pomieszczeń:

1. Komunikacja: 11,68 m<sup>2</sup>
2. Łazienka: 5,36 m<sup>2</sup>
3. Pokój: 17,39 m<sup>2</sup>
4. Pokój: 9,58 m<sup>2</sup>
5. Pokój: 9,92 m<sup>2</sup>
6. Pokój: 9,50 m<sup>2</sup>

SKALA 1:100



**TEFRA HOUSE**

Sp. z o.o. Luboń Sp. k.  
www.tefrahouse.pl

Niniejsza karta nie stanowi oferty w rozumieniu przepisów Kodeksu Cywilnego i ma charakter poglądowy.


ul. Starołęcka 57d  
61-361 Poznań

biuro@tefrahouse.pl  
www.nakujawskiej.pl

616 698 552  
616 698 556

# PIĘTRO v2

POWIERZCHNIA: 63,43 m<sup>2</sup>

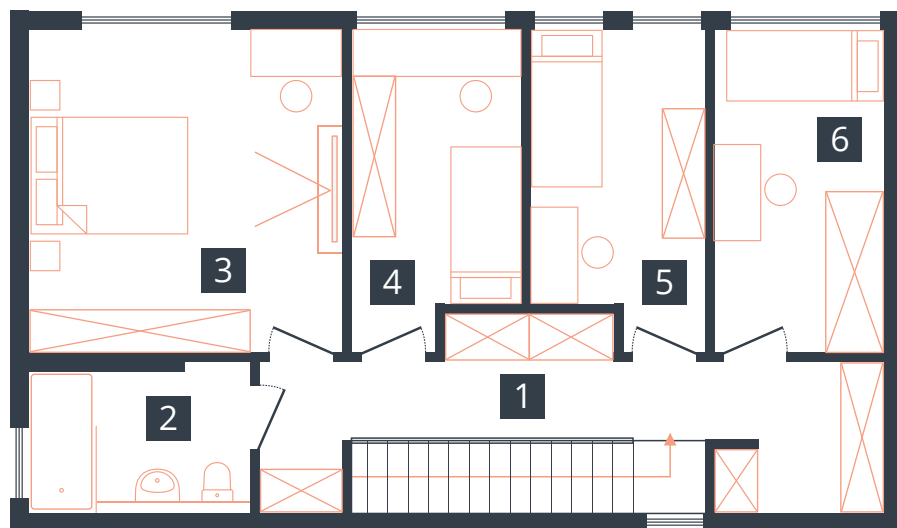

## Wykaz pomieszczeń:

1. Komunikacja: 13,17 m<sup>2</sup>
2. Łazienka: 5,36 m<sup>2</sup>
3. Pokój: 17,39 m<sup>2</sup>
4. Pokój: 8,86 m<sup>2</sup>
5. Pokój: 9,15 m<sup>2</sup>
6. Pokój: 9,50 m<sup>2</sup>

SKALA 1:100



**TEFRA HOUSE**

Sp. z o.o. Luboń Sp. k.  
www.tefrahouse.pl

Niniejsza karta nie stanowi oferty w rozumieniu przepisów Kodeksu Cywilnego i ma charakter poglądowy.


ul. Starołęcka 57d  
61-361 Poznań

biuro@tefrahouse.pl  
www.nakujawskiej.pl

616 698 552  
616 698 556

# PIĘTRO v3

POWIERZCHNIA: 63,69 m<sup>2</sup>

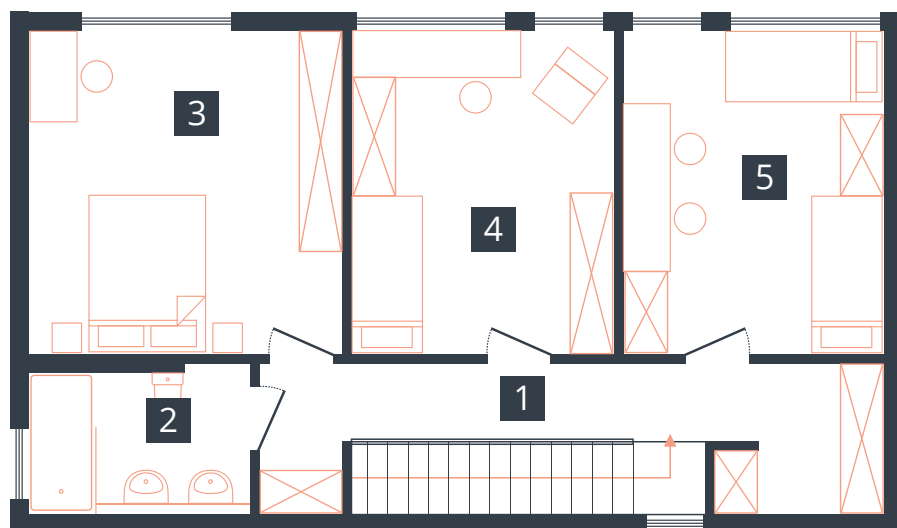

## Wykaz pomieszczeń:

1. Komunikacja: 11,68 m<sup>2</sup>
2. Łazienka: 5,36 m<sup>2</sup>
3. Pokój: 17,39 m<sup>2</sup>
4. Pokój: 14,67 m<sup>2</sup>
5. Pokój: 14,59 m<sup>2</sup>

SKALA 1:100



**TEFRA HOUSE**

Sp. z o.o. Luboń Sp. k.  
www.tefrahouse.pl

Niniejsza karta nie stanowi oferty w rozumieniu przepisów Kodeksu Cywilnego i ma charakter poglądowy.


ul. Starołęcka 57d  
61-361 Poznań

biuro@tefrahouse.pl  
www.nakujawskiej.pl

616 698 552  
616 698 556

# PIĘTRO v4

POWIERZCHNIA: 62,94 m<sup>2</sup>

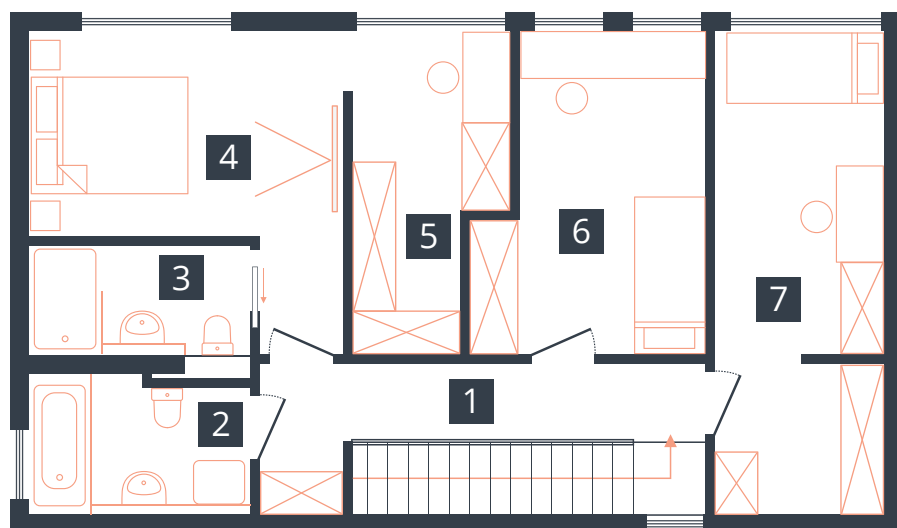

## Wykaz pomieszczeń:

1. Komunikacja: 7,21 m<sup>2</sup>
2. Łazienka: 5,00 m<sup>2</sup>
3. Łazienka: 4,22 m<sup>2</sup>
4. Pokój: 12,90 m<sup>2</sup>
5. Garderoba: 7,68 m<sup>2</sup>
6. Pokój: 11,77 m<sup>2</sup>
7. Pokój: 14,16 m<sup>2</sup>

SKALA 1:100



**TEFRA HOUSE**

Sp. z o.o. Luboń Sp. k.  
www.tefrahouse.pl

Niniejsza karta nie stanowi oferty w rozumieniu przepisów Kodeksu Cywilnego i ma charakter poglądowy.


ul. Starołęcka 57d  
61-361 Poznań

biuro@tefrahouse.pl  
www.nakujawskiej.pl

616 698 552  
616 698 556

# PIĘTRO v5

POWIERZCHNIA: 62,94 m<sup>2</sup>

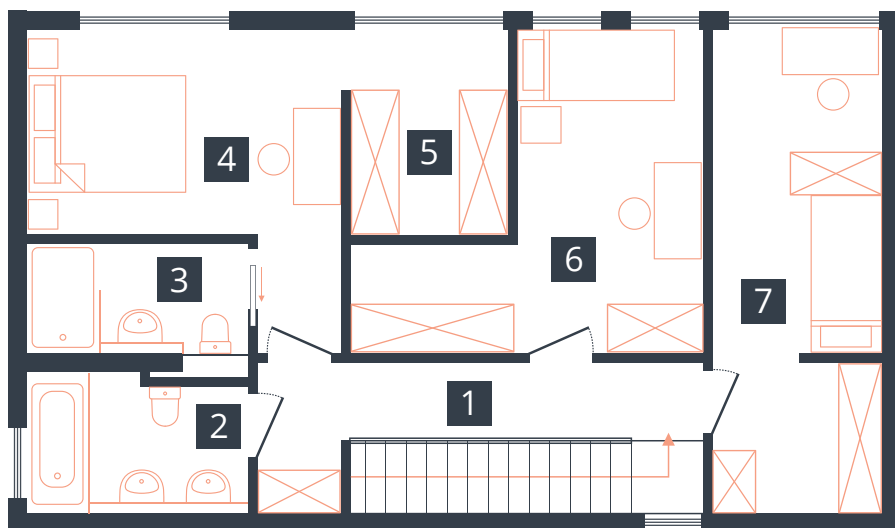

## Wykaz pomieszczeń:

1. Komunikacja: 7,21 m<sup>2</sup>
2. Łazienka: 5,00 m<sup>2</sup>
3. Łazienka: 4,22 m<sup>2</sup>
4. Pokój: 12,90 m<sup>2</sup>
5. Garderoba: 5,69 m<sup>2</sup>
6. Pokój: 13,76 m<sup>2</sup>
7. Pokój: 14,16 m<sup>2</sup>

SKALA 1:100



**TEFRA HOUSE**

Sp. z o.o. Luboń Sp. k.  
www.tefrahouse.pl

Niniejsza karta nie stanowi oferty w rozumieniu przepisów Kodeksu Cywilnego i ma charakter poglądowy.

ul. Starołęcka 57d  
61-361 Poznań


biuro@tefrahouse.pl  
www.nakujawskiej.pl

616 698 552  
616 698 556



# PIĘTRO v6

POWIERZCHNIA: 63,53 m<sup>2</sup>

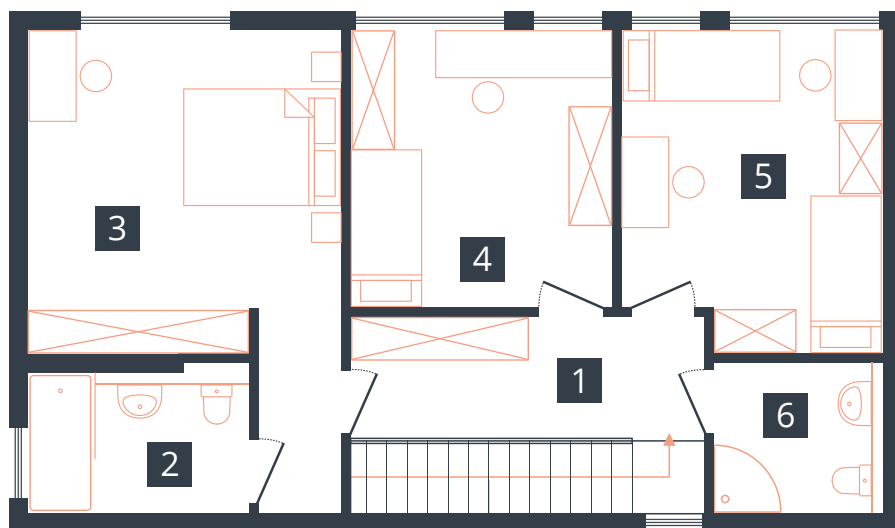

## Wykaz pomieszczeń:

1. Komunikacja: 7,68 m<sup>2</sup>
2. Łazienka: 5,36 m<sup>2</sup>
3. Pokój: 19,68 m<sup>2</sup>
4. Pokój: 12,59 m<sup>2</sup>
5. Pokój: 13,87 m<sup>2</sup>
6. Łazienka: 4,35 m<sup>2</sup>

SKALA 1:100



**TEFRA HOUSE**

Sp. z o.o. Luboń Sp. k.  
www.tefrahouse.pl

Niniejsza karta nie stanowi oferty w rozumieniu przepisów Kodeksu Cywilnego i ma charakter poglądowy.

ul. Starołęcka 57d  
61-361 Poznań

biuro@tefrahouse.pl  
www.nakujawskiej.pl

616 698 552  
616 698 556