


# PARTER v2

POWIERZCHNIA: 68,81 m<sup>2</sup>

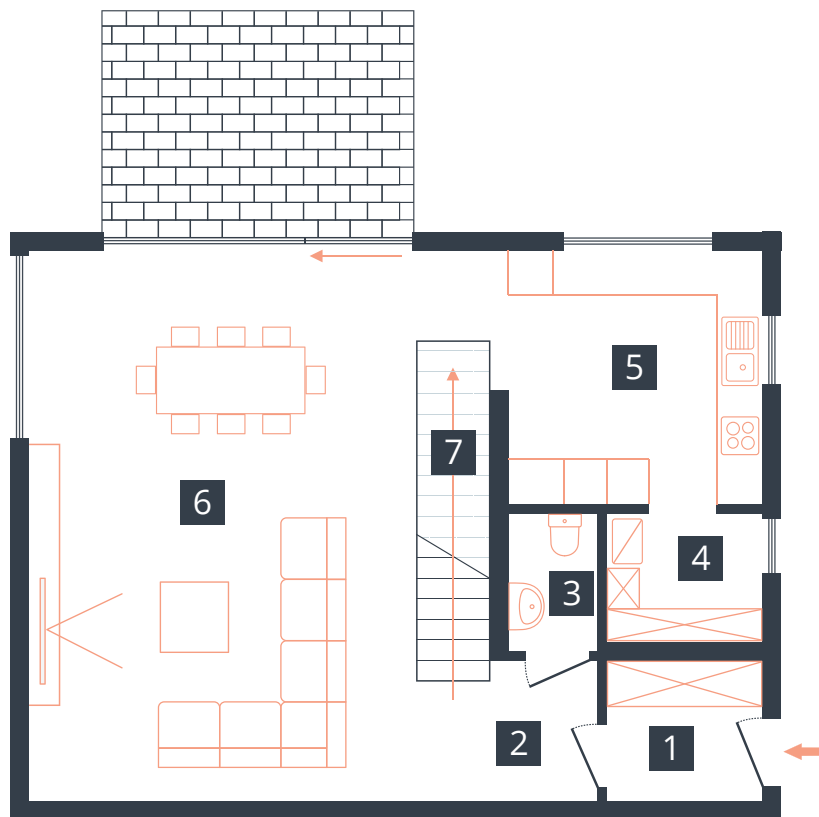

## Wykaz pomieszczeń:

1. Wiatrołap: 3,71 m<sup>2</sup>
2. Komunikacja: 2,13 m<sup>2</sup>
3. WC: 2,02 m<sup>2</sup>
4. Spiżarnia: 3,41 m<sup>2</sup>
5. Kuchnia: 11,06 m<sup>2</sup>
6. Salon: 42,42 m<sup>2</sup>
7. Schody: 4,06 m<sup>2</sup>

SKALA 1:100



**TEFRA HOUSE**

Sp. z o.o. Sp. k.  
www.tefrahouse.pl

Niniejsza karta nie stanowi oferty w rozumieniu przepisów Kodeksu Cywilnego i ma charakter poglądowy.


ul. Starołęcka 57d  
61-361 Poznań

biuro@tefrahouse.pl  
www.nakujawskiej.pl

616 698 583  
616 698 582

# PIĘTRO v3

POWIERZCHNIA: 62,39 m<sup>2</sup>

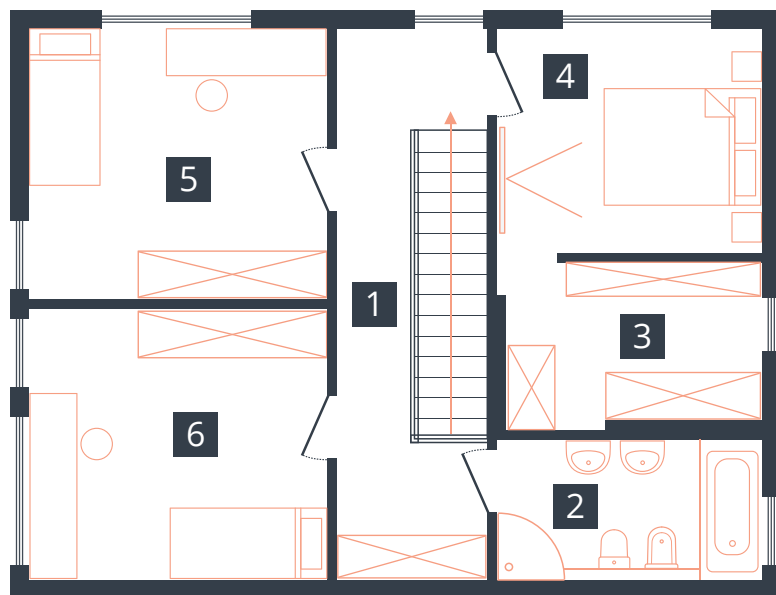

## Wykaz pomieszczeń:

1. Komunikacja: 10,55 m<sup>2</sup>
2. Łazienka: 6,30 m<sup>2</sup>
3. Garderoba: 7,14 m<sup>2</sup>
4. Pokój: 10,34 m<sup>2</sup>
5. Pokój: 14,03 m<sup>2</sup>
6. Pokój: 14,03 m<sup>2</sup>

SKALA 1:100



**TEFRA HOUSE**

Sp. z o.o. Sp. k.  
www.tefrahouse.pl

Niniejsza karta nie stanowi oferty w rozumieniu przepisów Kodeksu Cywilnego i ma charakter poglądowy.

ul. Starołęcka 57d  
61-361 Poznań

biuro@tefrahouse.pl  
www.nakujawskiej.pl

616 698 583  
616 698 582