


# PARTER v1

POWIERZCHNIA: 68,98 m<sup>2</sup>

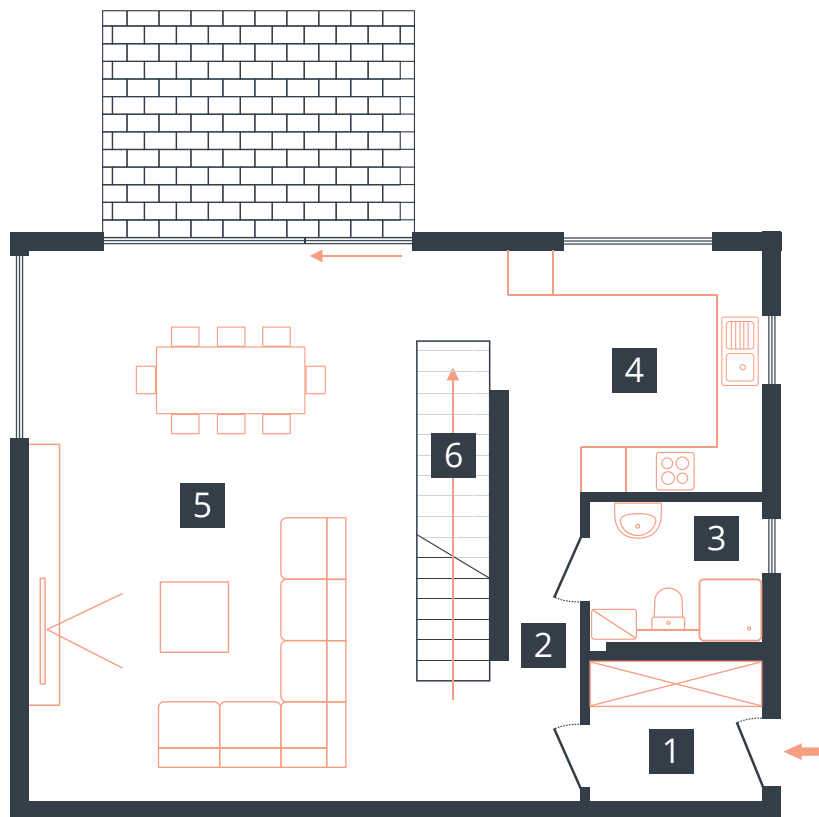

## Wykaz pomieszczeń:

- 1. Wiatrołap: 4,13 m<sup>2</sup>
- 2. Komunikacja: 3,76 m<sup>2</sup>
- 3. WC: 4,05 m<sup>2</sup>
- 4. Kuchnia: 10,56 m<sup>2</sup>
- 5. Salon: 42,42 m<sup>2</sup>
- 6. Schody: 4,06 m<sup>2</sup>

SKALA 1:100



**TEFRA HOUSE**

Sp. z o.o. Luboń Sp. k.  
www.tefrahouse.pl

Niniejsza karta nie stanowi oferty w rozumieniu przepisów Kodeksu Cywilnego i ma charakter poglądowy.


ul. Laskowa 50  
62-023 Kamionki

biuro@tefrahouse.pl  
www.nakujawskiej.pl

616 698 552  
616 698 556

# PIĘTRO v4

POWIERZCHNIA: 62,05 m<sup>2</sup>

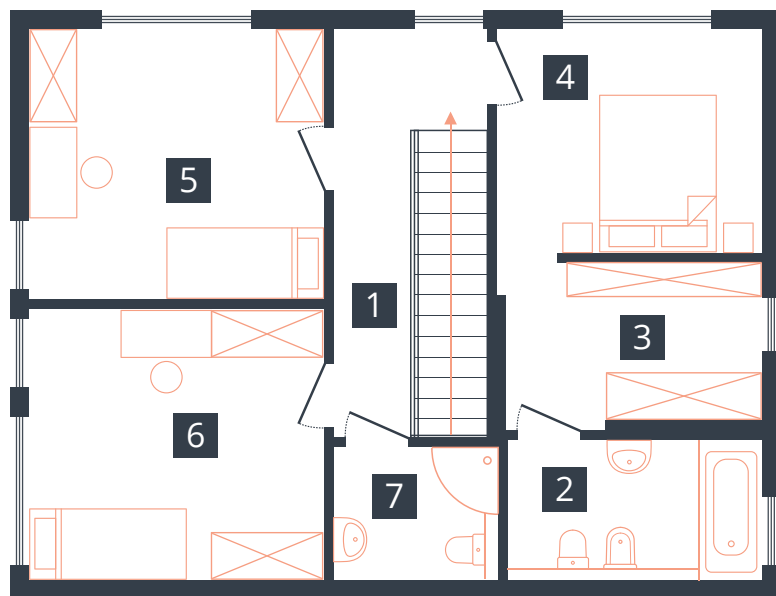

## Wykaz pomieszczeń:

1. Komunikacja: 7,19 m<sup>2</sup>
2. Łazienka: 6,04 m<sup>2</sup>
3. Garderoba: 7,14 m<sup>2</sup>
4. Pokój: 10,34 m<sup>2</sup>
5. Pokój: 13,81 m<sup>2</sup>
6. Pokój: 13,81 m<sup>2</sup>
7. Łazienka: 3,72 m<sup>2</sup>

SKALA 1:100



**TEFRA HOUSE**

Sp. z o.o. Luboń Sp. k.  
www.tefrahouse.pl

Niniejsza karta nie stanowi oferty w rozumieniu przepisów Kodeksu Cywilnego i ma charakter poglądowy.

ul. Laskowa 50  
62-023 Kamionki

biuro@tefrahouse.pl  
www.nakujawskiej.pl

616 698 552  
616 698 556