

KROK 1

Wybierz układ parteru z wersji dostępnych poniżej

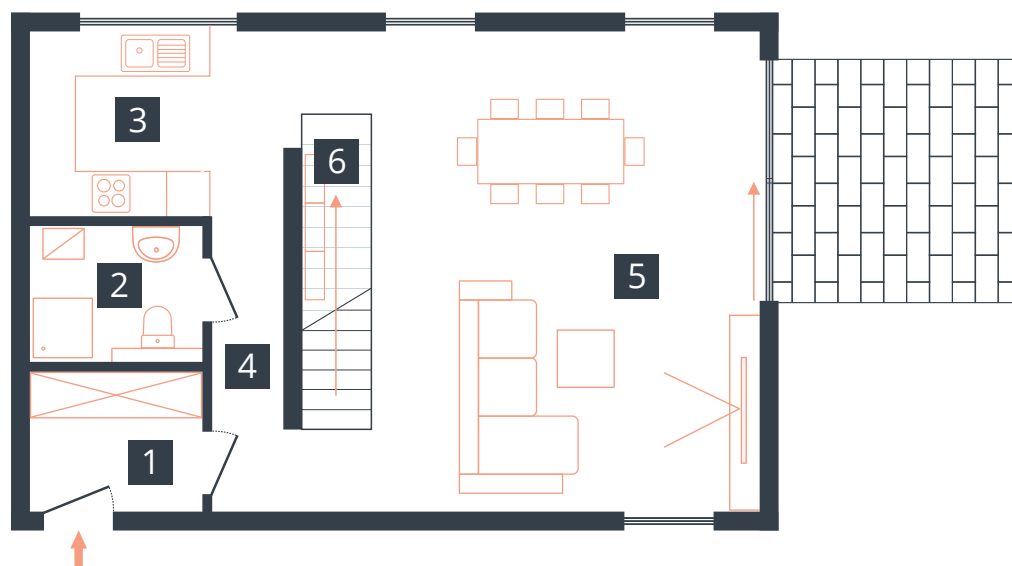

PARTER v.0

POWIERZCHNIA: 58,62 m²



Wykaz pomieszczeń:

1. Wiatrołap: 4,18 m²
2. Łazienka: 3,98 m²
3. Kuchnia: 8,07 m²
4. Komunikacja: 3,62 m²
5. Salon: 34,86 m²
6. Kl. schodowa: 3,91 m²

SKALA 1:100



TEFRA HOUSE

Sp. z o.o. Luboń Sp. k.
www.tefrahouse.pl

Niniejsza karta nie stanowi oferty w rozumieniu przepisów Kodeksu Cywilnego i ma charakter poglądowy.


ul. Laskowa 50
62-023 Kamionki

biuro@tefrahouse.pl
www.nakujawskiej.pl

616 698 552
616 698 556

PARTER v.1

POWIERZCHNIA: 58,26 m²

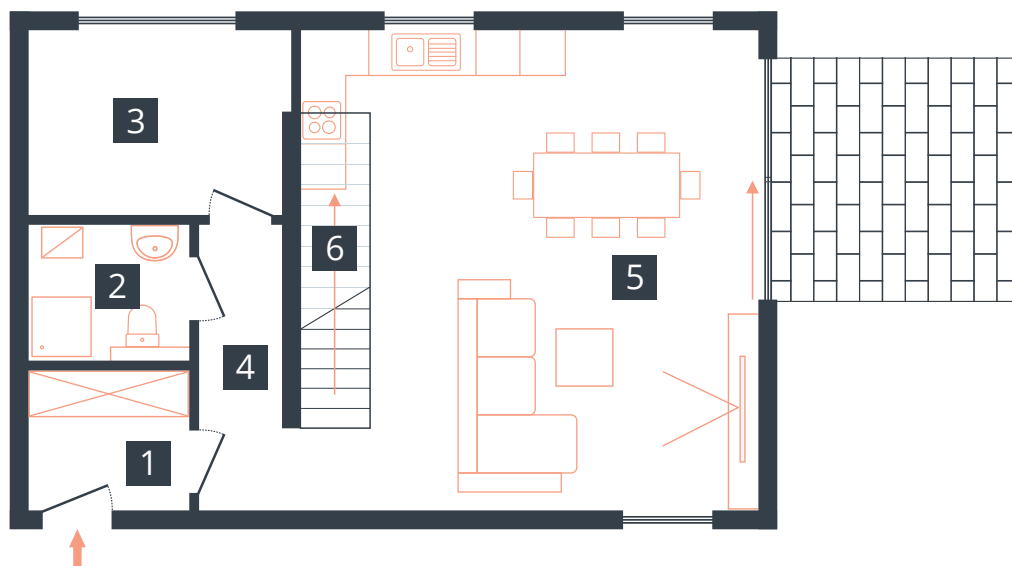

Wykaz pomieszczeń:

1. Wiatrołap: 3,88 m²
2. Łazienka: 3,70 m²
3. Pokój: 8,22 m²
4. Komunikacja: 4,11 m²
5. Salon z aneksem kuch.: 34,44 m²
6. Kl. schodowa: 3,91 m²

SKALA 1:100



TEFRA HOUSE

Sp. z o.o. Luboń Sp. k.
www.tefrahouse.pl

Niniejsza karta nie stanowi oferty w rozumieniu przepisów Kodeksu Cywilnego i ma charakter poglądowy.


ul. Laskowa 50
62-023 Kamionki

biuro@tefrahouse.pl
www.nakujawskiej.pl

616 698 552
616 698 556

PARTER v.2

POWIERZCHNIA: 58,61 m²

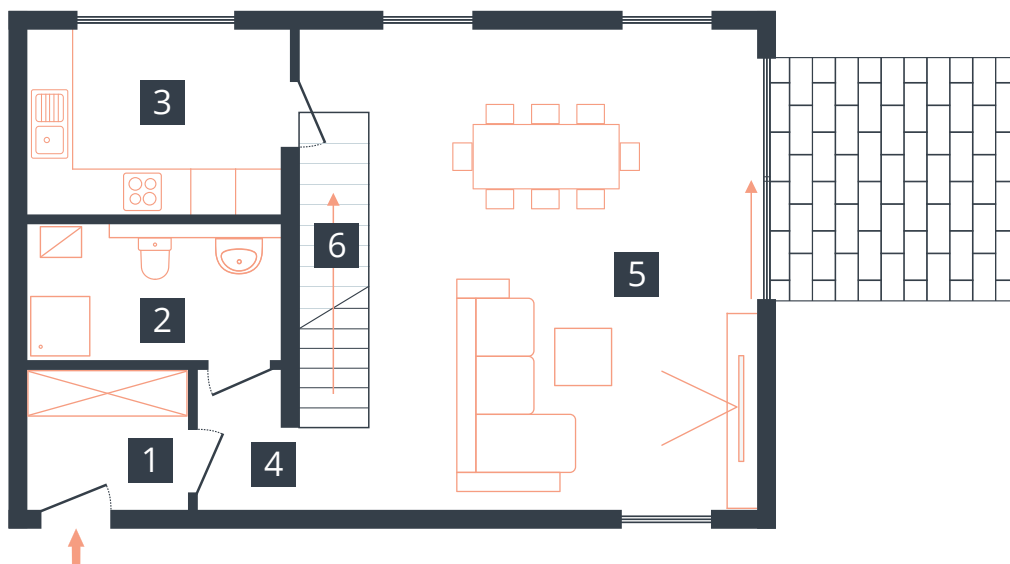

Wykaz pomieszczeń:

1. Wiatrołap: 3,88 m²
2. Łazienka: 5,88 m²
3. Kuchnia: 8,49 m²
4. Komunikacja: 2,01 m²
5. Salon: 34,44 m²
6. Kl. schodowa: 3,91 m²

SKALA 1:100



TEFRA HOUSE

Sp. z o.o. Luboń Sp. k.
www.tefrahouse.pl

Niniejsza karta nie stanowi oferty w rozumieniu przepisów Kodeksu Cywilnego i ma charakter poglądowy.

ul. Laskowa 50
62-023 Kamionki

biuro@tefrahouse.pl
www.nakujawskiej.pl

616 698 552
616 698 556

PARTER v.3

POWIERZCHNIA: 58,43 m²



Wykaz pomieszczeń:

1. Wiatrołap: 3,88 m²
2. WC: 2,12 m²
3. Kuchnia: 8,49 m²
4. Spizarnia: 3,58 m²
5. Komunikacja: 2,01 m²
6. Salon: 34,44 m²
7. Kl. schodowa: 3,91 m²

SKALA 1:100

0 1 2 3 4 5m



TEFRA HOUSE

Sp. z o.o. Luboń Sp. k.
www.tefrahouse.pl

Niniejsza karta nie stanowi oferty w rozumieniu przepisów Kodeksu Cywilnego i ma charakter poglądowy.

ul. Laskowa 50
62-023 Kamionki

biuro@tefrahouse.pl
www.nakujawskiej.pl

616 698 552
616 698 556


KROK 2

Wybierz układ piętra z wersji dostępnych poniżej



PIĘTRO v.0

POWIERZCHNIA: 55,76 m²

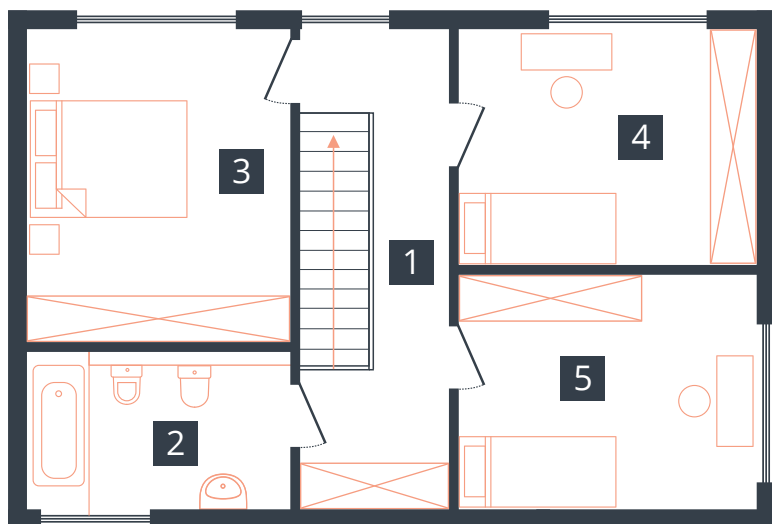

Wykaz pomieszczeń:

1. Komunikacja: 9,37 m²
2. Łazienka: 7,16 m²
3. Pokój: 14,37 m²
4. Pokój: 12,25 m²
5. Pokój: 12,25 m²

SKALA 1:100



TEFRA HOUSE

Sp. z o.o. Luboń Sp. k.
www.tefrahouse.pl

Niniejsza karta nie stanowi oferty w rozumieniu przepisów Kodeksu Cywilnego i ma charakter poglądowy.


ul. Laskowa 50
62-023 Kamionki

biuro@tefrahouse.pl
www.nakujawskiej.pl

616 698 552
616 698 556

PIĘTRO v.1

POWIERZCHNIA: 55,03 m²

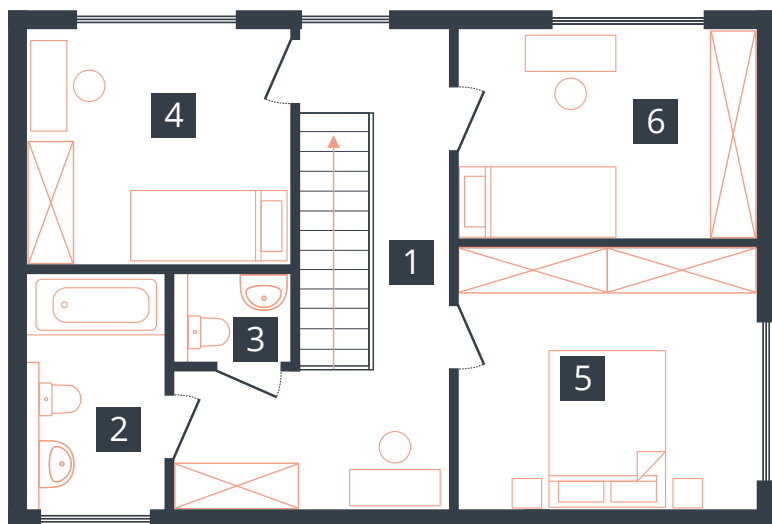

Wykaz pomieszczeń:

1. Komunikacja: 12,39 m²
2. Łazienka: 5,61 m²
3. WC: 1,74 m²
4. Pokój: 10,79 m²
5. Pokój: 13,63 m²
6. Pokój: 10,87 m²

SKALA 1:100



TEFRA HOUSE

Sp. z o.o. Luboń Sp. k.
www.tefrahouse.pl

Niniejsza karta nie stanowi oferty w rozumieniu przepisów Kodeksu Cywilnego i ma charakter poglądowy.


ul. Laskowa 50
62-023 Kamionki

biuro@tefrahouse.pl
www.nakujawskiej.pl

616 698 552
616 698 556

PIĘTRO v.2

POWIERZCHNIA: 54,98 m²

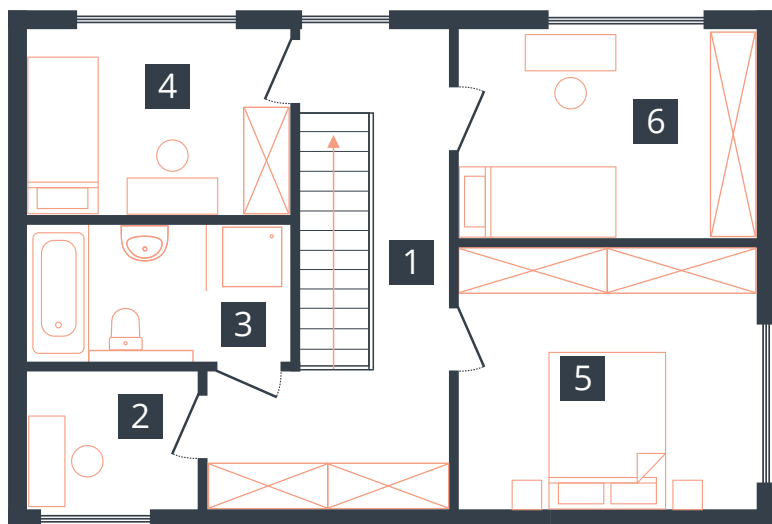

Wykaz pomieszczeń:

1. Komunikacja: 11,58 m²
2. Gabinet: 4,15 m²
3. Łazienka: 6,26 m²
4. Pokój: 8,49 m²
5. Pokój: 13,63 m²
6. Pokój: 10,87 m²

SKALA 1:100



TEFRA HOUSE

Sp. z o.o. Luboń Sp. k.
www.tefrahouse.pl

Niniejsza karta nie stanowi oferty w rozumieniu przepisów Kodeksu Cywilnego i ma charakter poglądowy.

ul. Laskowa 50
62-023 Kamionki

biuro@tefrahouse.pl
www.nakujawskiej.pl

616 698 552
616 698 556